


由 Autodesk 教育版产品制作

五层微生物室平面图 1:100

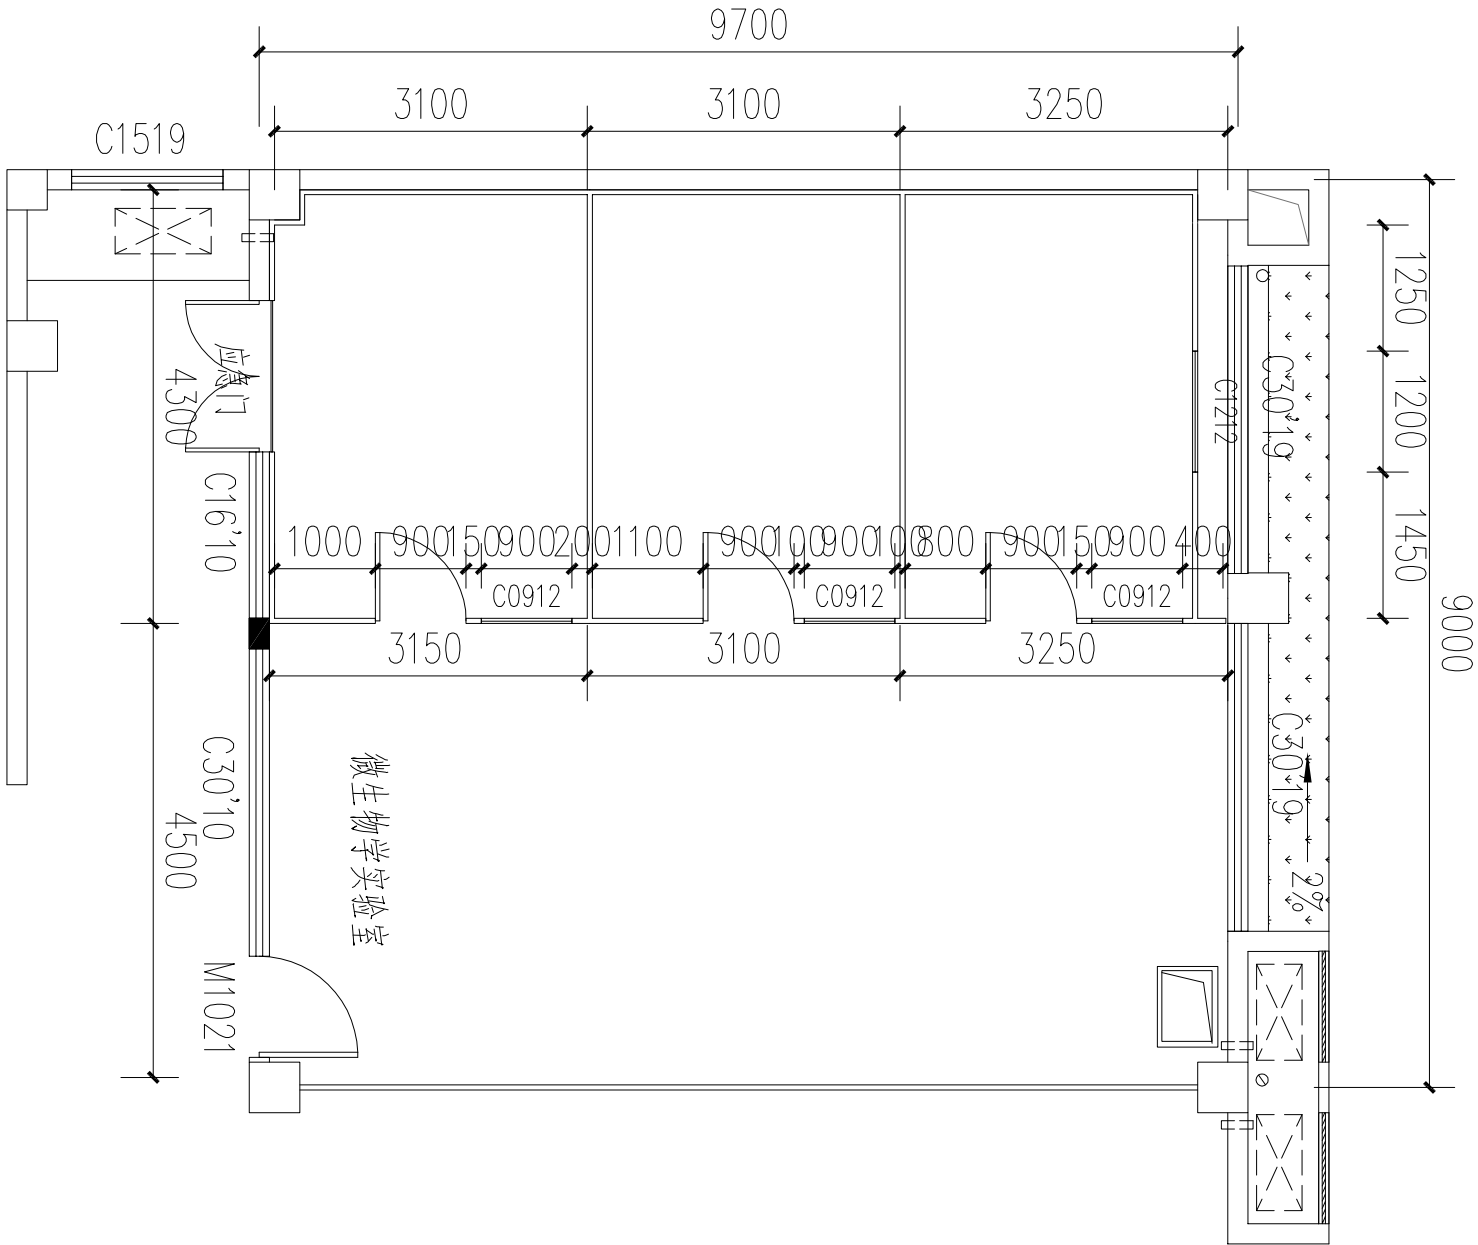

由 Autodesk 教育版产品制作

五层微生物室定位平面图 1:100